


Grundkarta tillhörande detaljplan för del av Falevi 8:14


GRUNDKARTANS BETECKNINGAR

Grundkarta över del av Falevi 8:14
 Skala 1:2000 (A1)
 Registerområde: Falköpings kommun
 Standardklass: II
 Koordinatsystem: SWEREF 99 13 30
 Höjdsystem: RH 2000

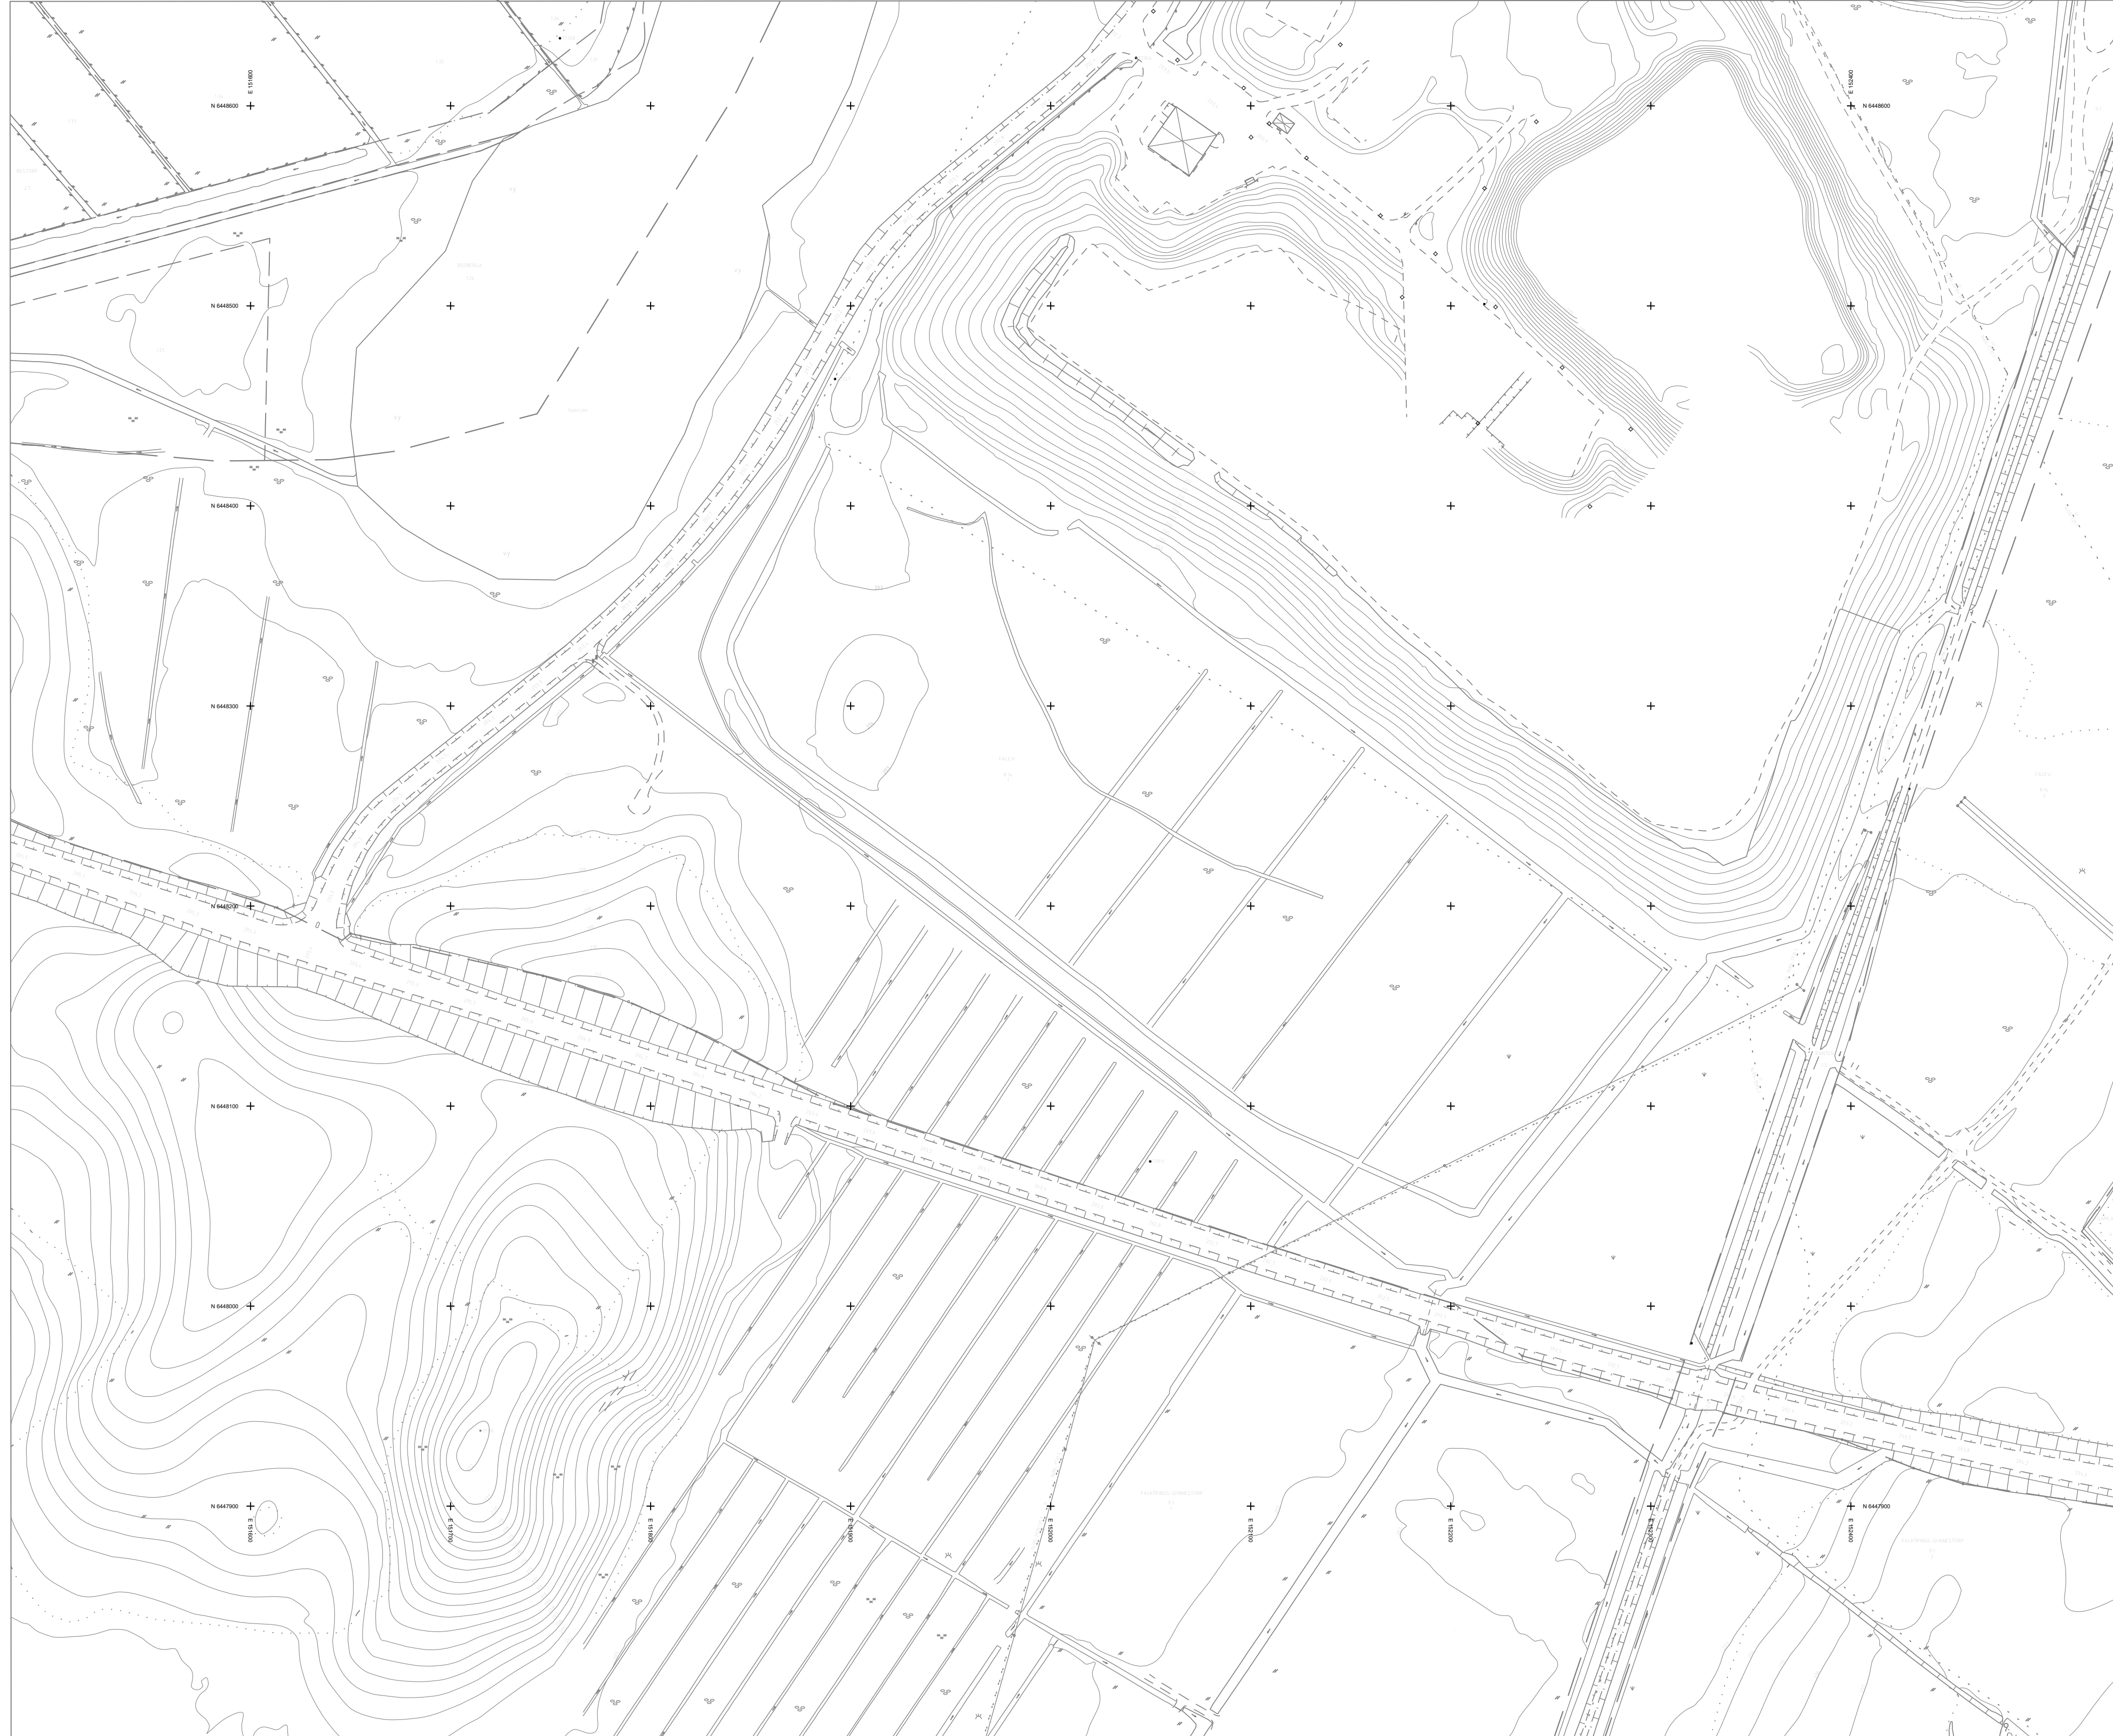

+	Koordinatkrävs		
FALEVI	Traktnamn		
8:14	Registreringsnummer, traktfastighet		
r 1499-1234.1	Rättighets-id, ledningsrätt		
---	Fastighetsgräns		
- - -	Traktgräns		
o	Gränspunkt		
⋯	Rättighetsområde		
⊙	Polygon- och fixpunkt		
⊙	Fornlämning		
---	Vagbana, kant		
---	Kantstöd		
---	Farthinder		
---	Järnvagsräls		
---	Trumma		
---	Ledning, el		
⊖	Vattentyta		
---	Vattendrag		
---	Mindre vattendrag/dike		
⊙	Färskvattenbrunn		
---	Agoslagsgräns		
---	Märkslag, åker/hage/sank		
⊙	Skog, löv/barr		
⊙	Träd, löv/barr		
---	Häck		
---	Grind		
---	Staket/plank/stängsel		
---	Stenmur		
---	Stödmur		
---	Stänt		
⊙	Belysningsstolpe		
⊙	Stolpe, el/teknik/tele/laddstolpe/pollare		
⊙	Transformatorstation		
---	Höjdkurva, 1 m		
217,9	Höjd, vägmitt		
⊗	Bostadshus	⊗	Tekniskt spräng redovisas
⊗	Komplementhyggnad	⊗	
⊗	Skärmtak/Carport	⊗	
⊗	Verksamhetsbyggnad	⊗	

Som grundkarta har använts utdrag ur primärkartan med komplettering av fastighetsredovisning. Stadsbyggnadsavdelningen 2024-08-20

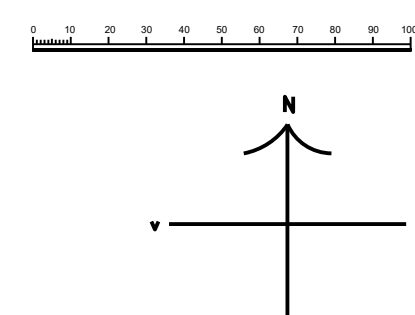

LÄGESKARTA

